


План этажа на отм. 0.000

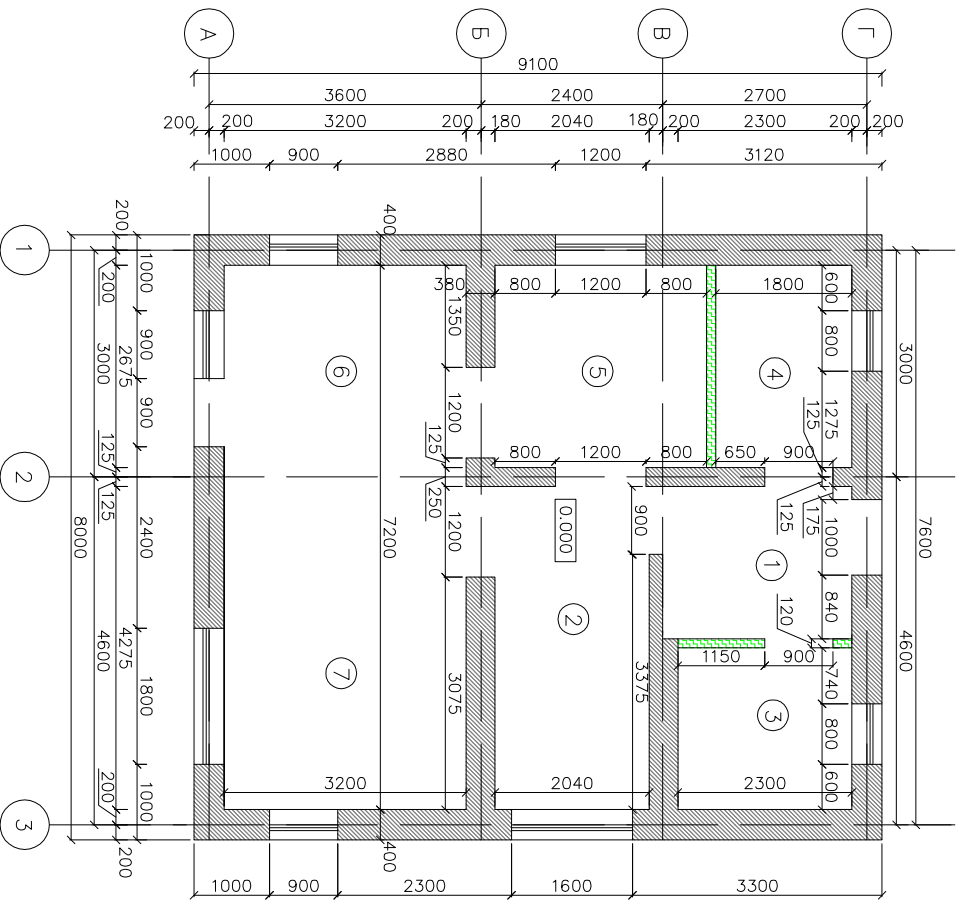

Номер по плану	Наименование	Площадь м.кв.
1		5,00
2		8,70
3		4,90
4		4,80
5		7,50
6		9,35
7		13,68
Итого		53,90


Условные обозначения



⑦ - номер помещения по экспликация

Изм.	Кол.	Лист.	№ гок.	Подп.	Дата	Индивидуальный жилой дом	Старшая	Лист	Листов
						План этажа на отм. 0.000 М1:100	Строительная компания "Пророб" т. (38-43)99-17-99		

План этажа на отм. 3.300

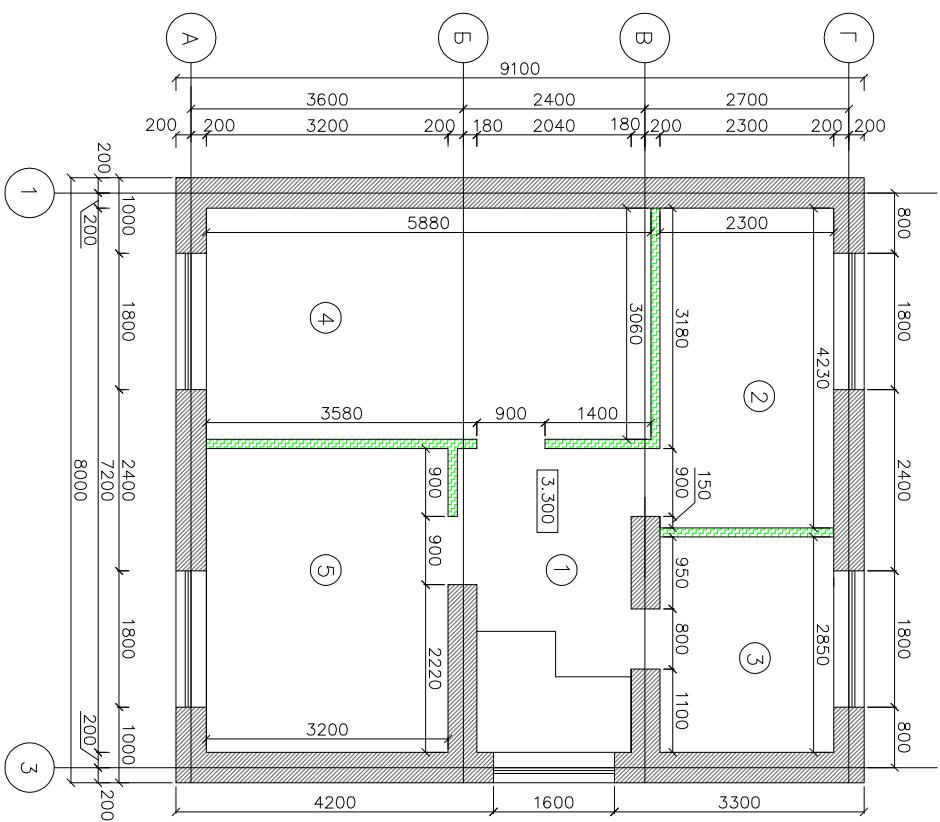

Экспликация помещений 2-го этажа

Номер по плану	Наименование	Площадь м.кв.
1		6,00
2		9,70
3		6,55
4		18,00
5		12,85
Итого		53,10

Условные обозначения




⑦ - номер помещения по экспликации

Изм.	Кол.	Лист. N	гок	Логн.	Дата	Специальность	Лист	Листов
Индивидуальный жилой дом								
План этажа на отм. 3.300 М1:100						Спроектировала компания "Прораб" т. (38-43)99-17-99		

Фасад 1-3

Фасад 3-1

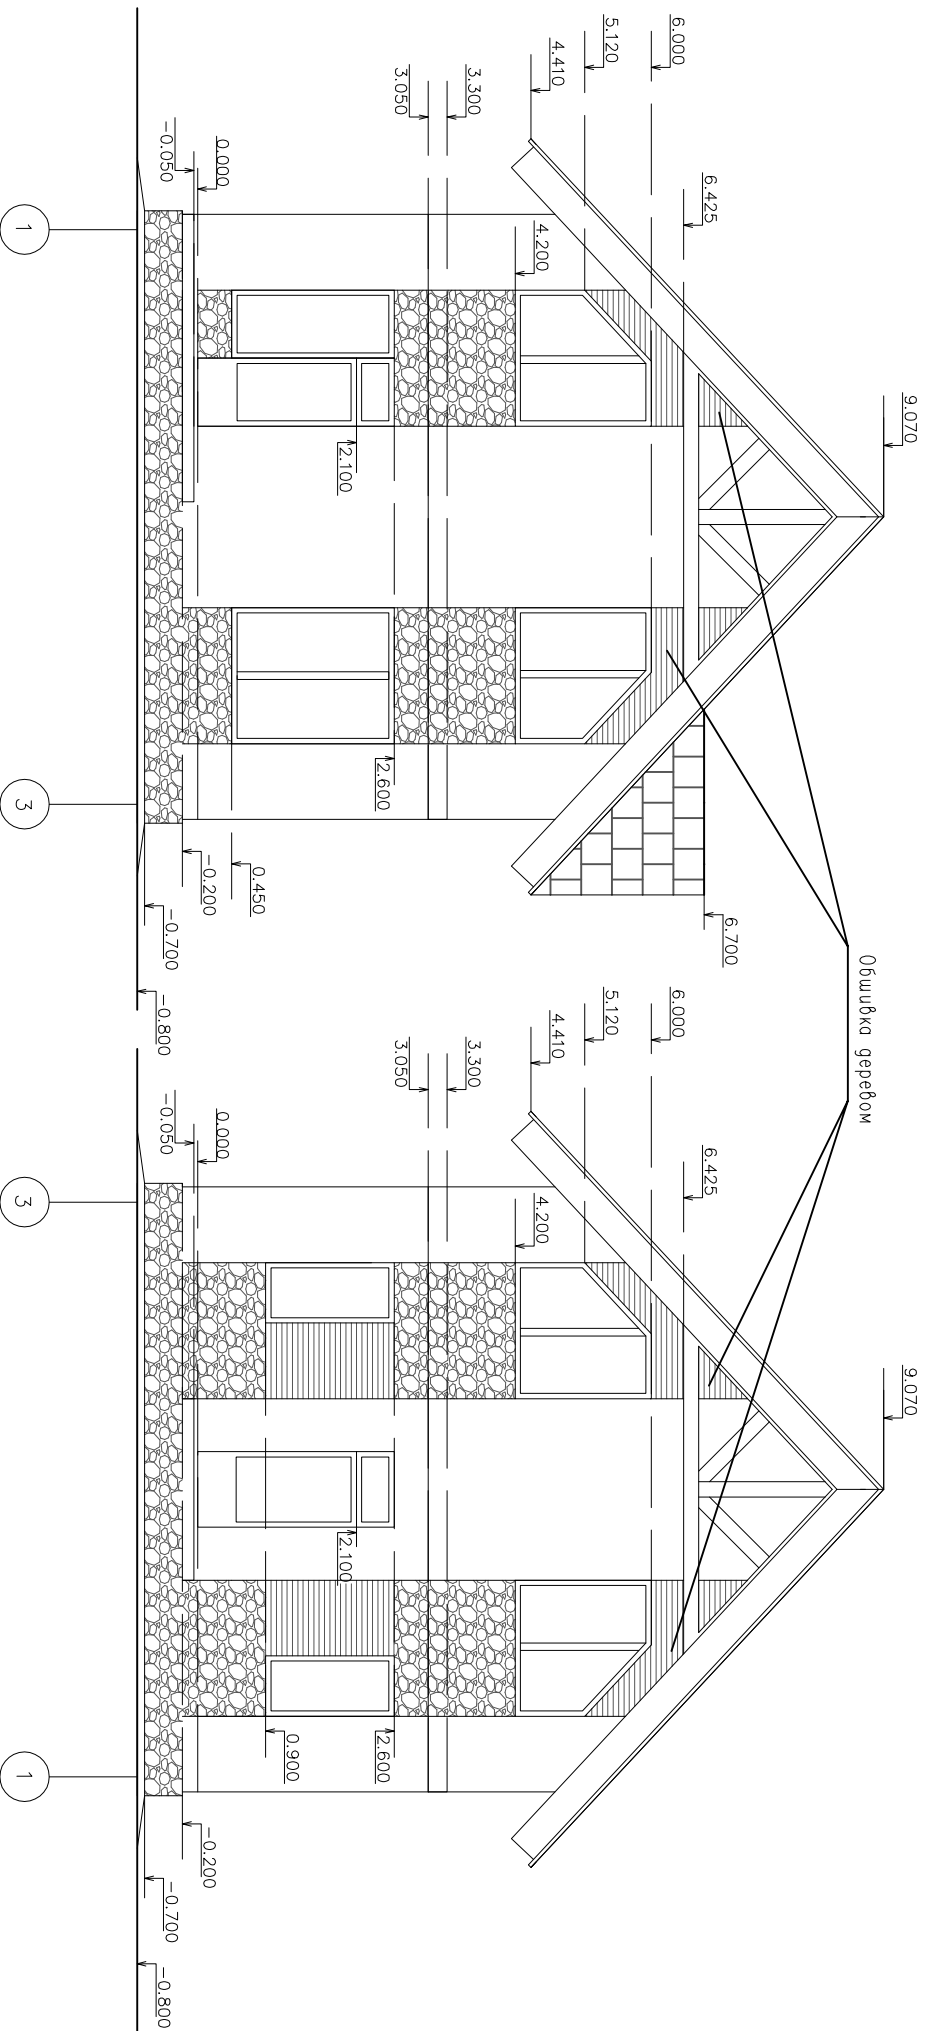

Изм.	Кол.	Лист. N	рок.	Попр.	Дата
Индивидуальный жилой дом					
Фасад 1-3, Фасад 3-1.					
М:100					
Старшая	Лист	Листов			
Строительная компания "Прораб" т. (38-43)99-17-99					



